




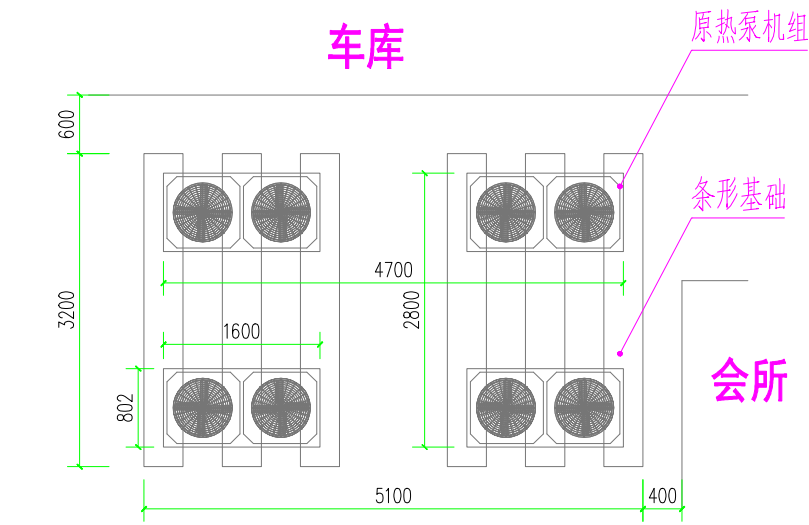

热泵机组原始平面图

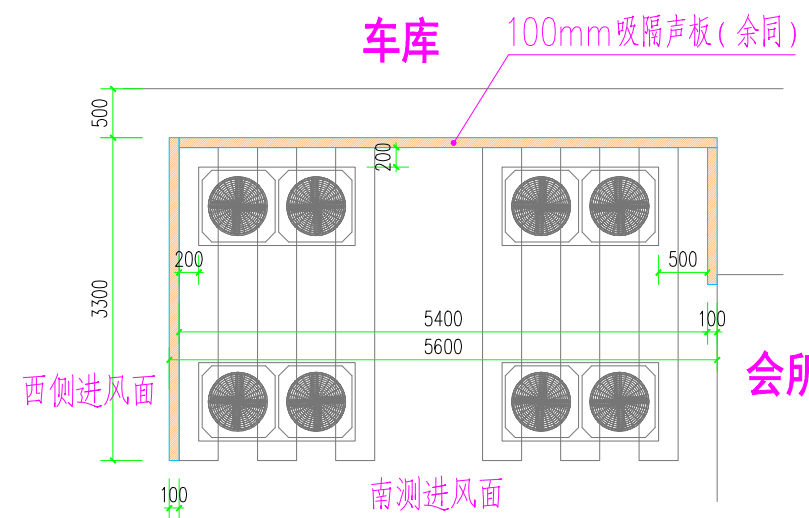


热泵机组降噪平面图

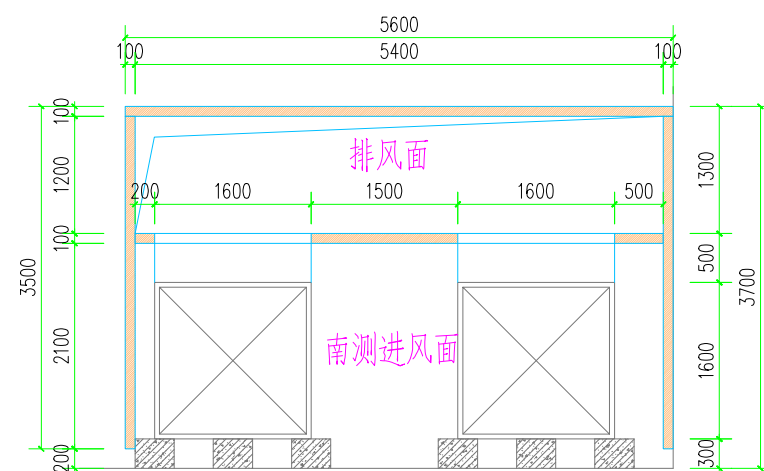


热泵机组南立面图

设计说明:


1. 声学设计指标为北侧车库边噪声压级较实施前降低10dBA以上。如测试时收到其他未治理之噪声源及环境背景噪声干扰,应采取措施降低之或根据相关国家标准进行修正。
2. 热泵机组降噪为半隔声罩形式,采用100mm厚吸隔声板进行围护半封闭,并区分组织进排风,需业主或设备供应商确认此方案对设备运行产生的影响在可接受范围之内。
3. 所有声学构件均安装于热镀锌钢结构之上,钢结构需另行深化以满足结构规范。
4. 顶面吸隔声板根据业主要求向排水方向设置不小于2%的排水坡度。吸隔声板的安装不能确保半隔声罩内完全不漏水。

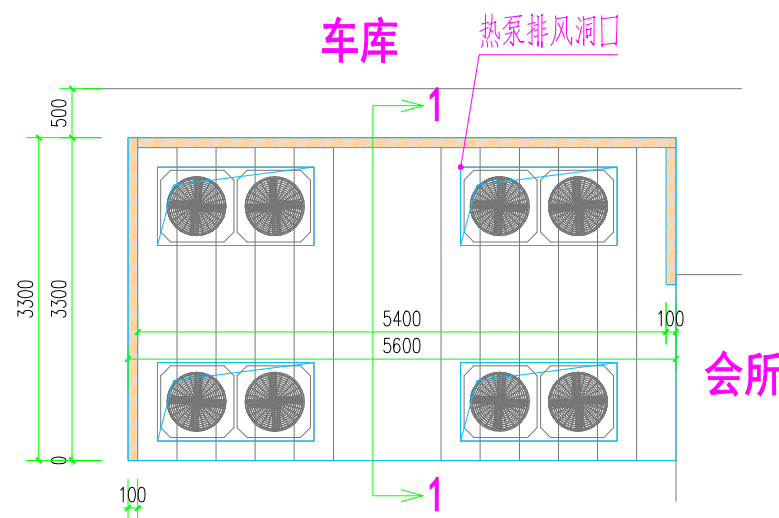


热泵机组H+2.4m平面图

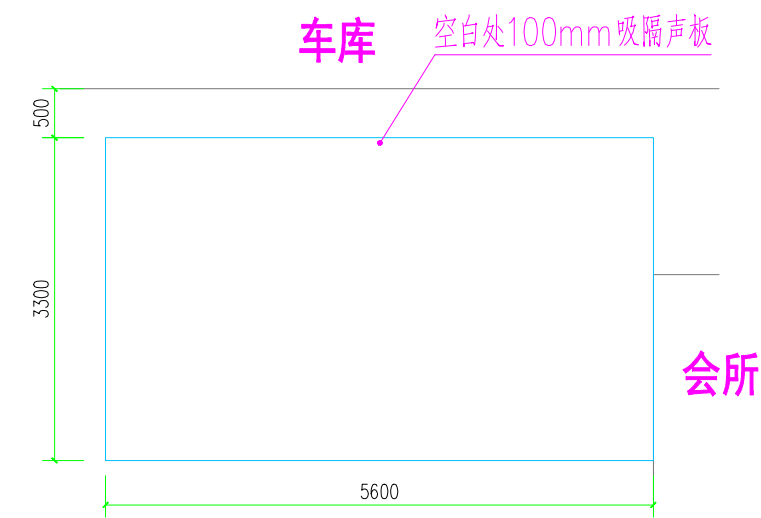

热泵机组H+3.7m平面图

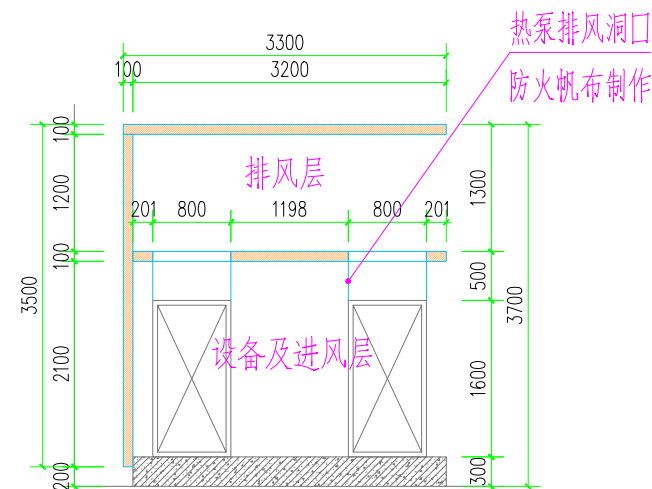

热泵机组1-1剖视图

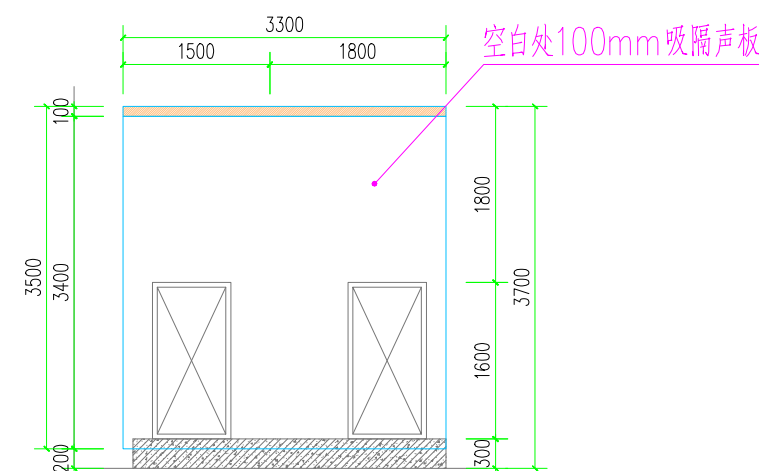

热泵机组西立面图

注:不得随意删减尺寸施工;如有任何不妥事宜,请在施工前与设计师沟通。
本图设计内容未经设计审核不得在其它地方使用。

项目:

句容隽澜轩小区

图名:

会所热泵降噪方案

项目负责人	
审定人	
专业负责人	
校对入	
设计人	
制图人	
图别	A3
比例	1:100
图号	
日期	